



PLANTA 1 1ST - ZUSTAND

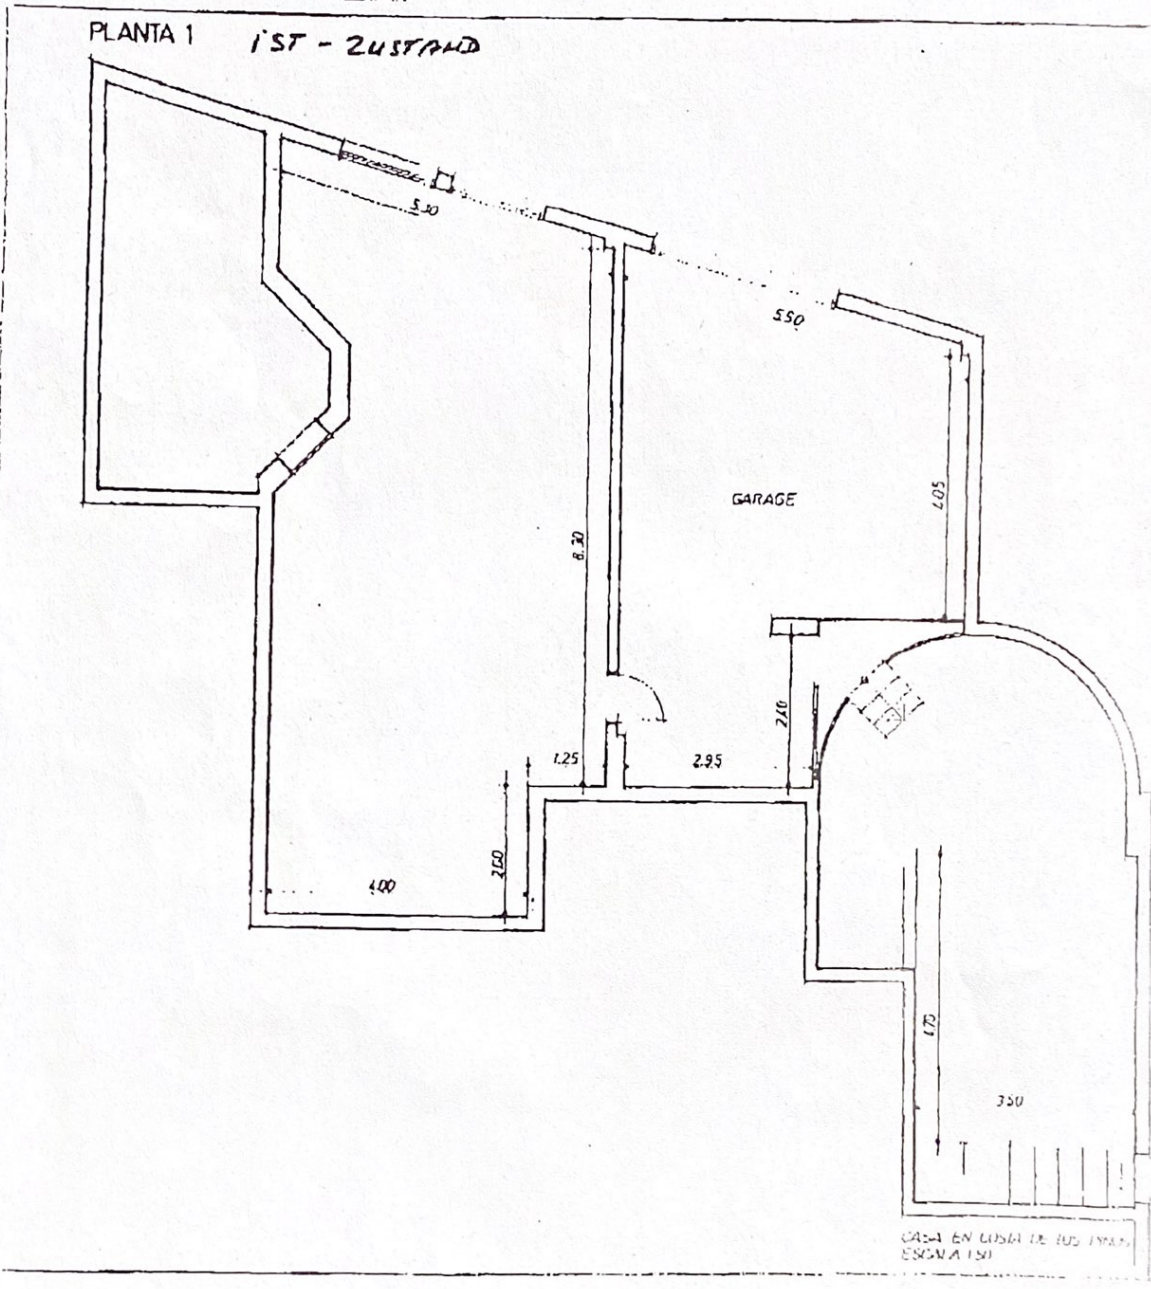


CASA EN LOSA DE SUS TIPOS
ESCALA 1:50

PLANTA 2 *1ST ZUSTAND*

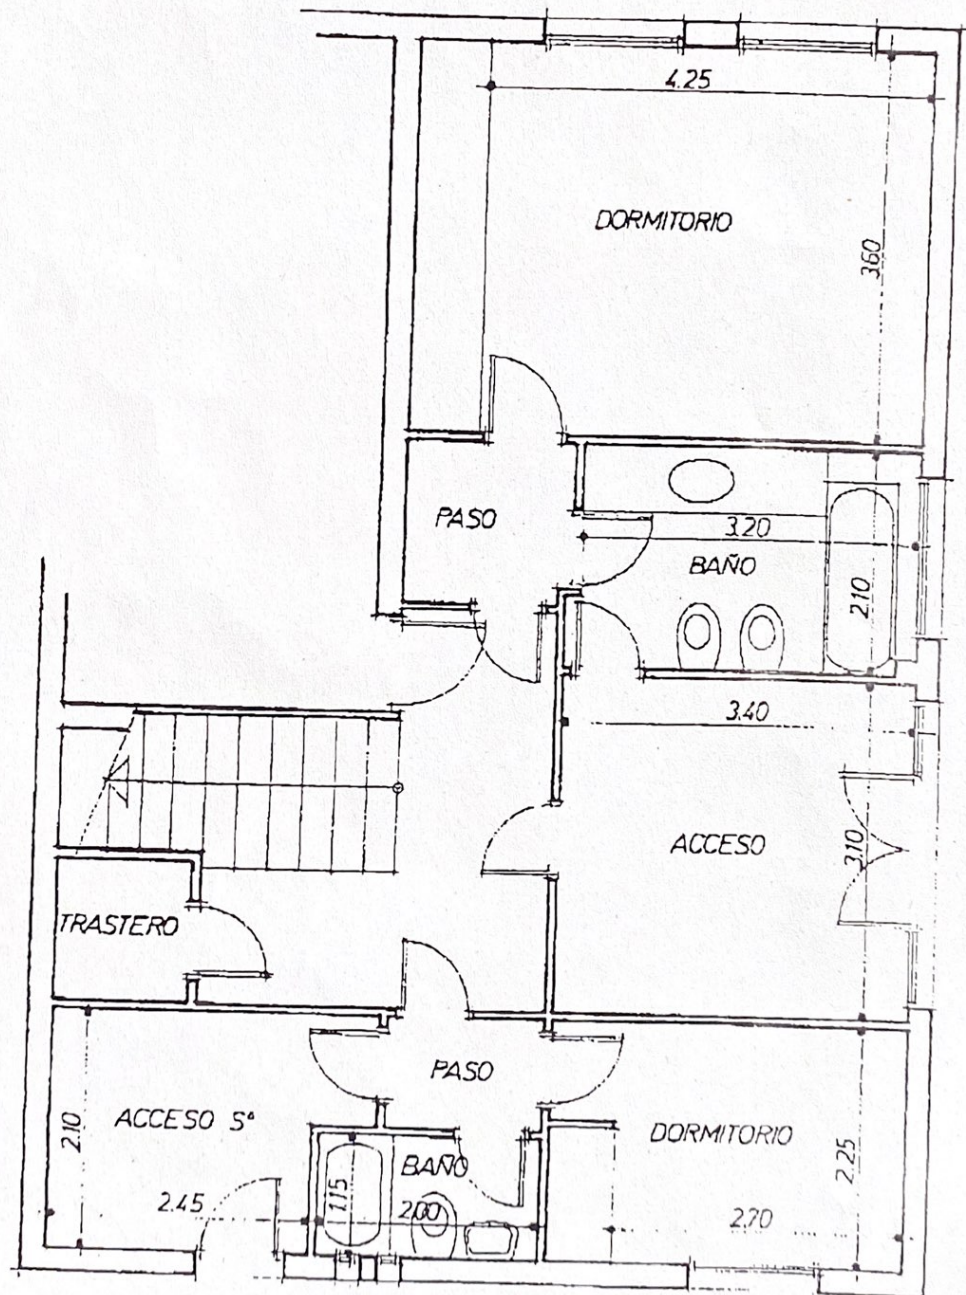


PLANTA 3

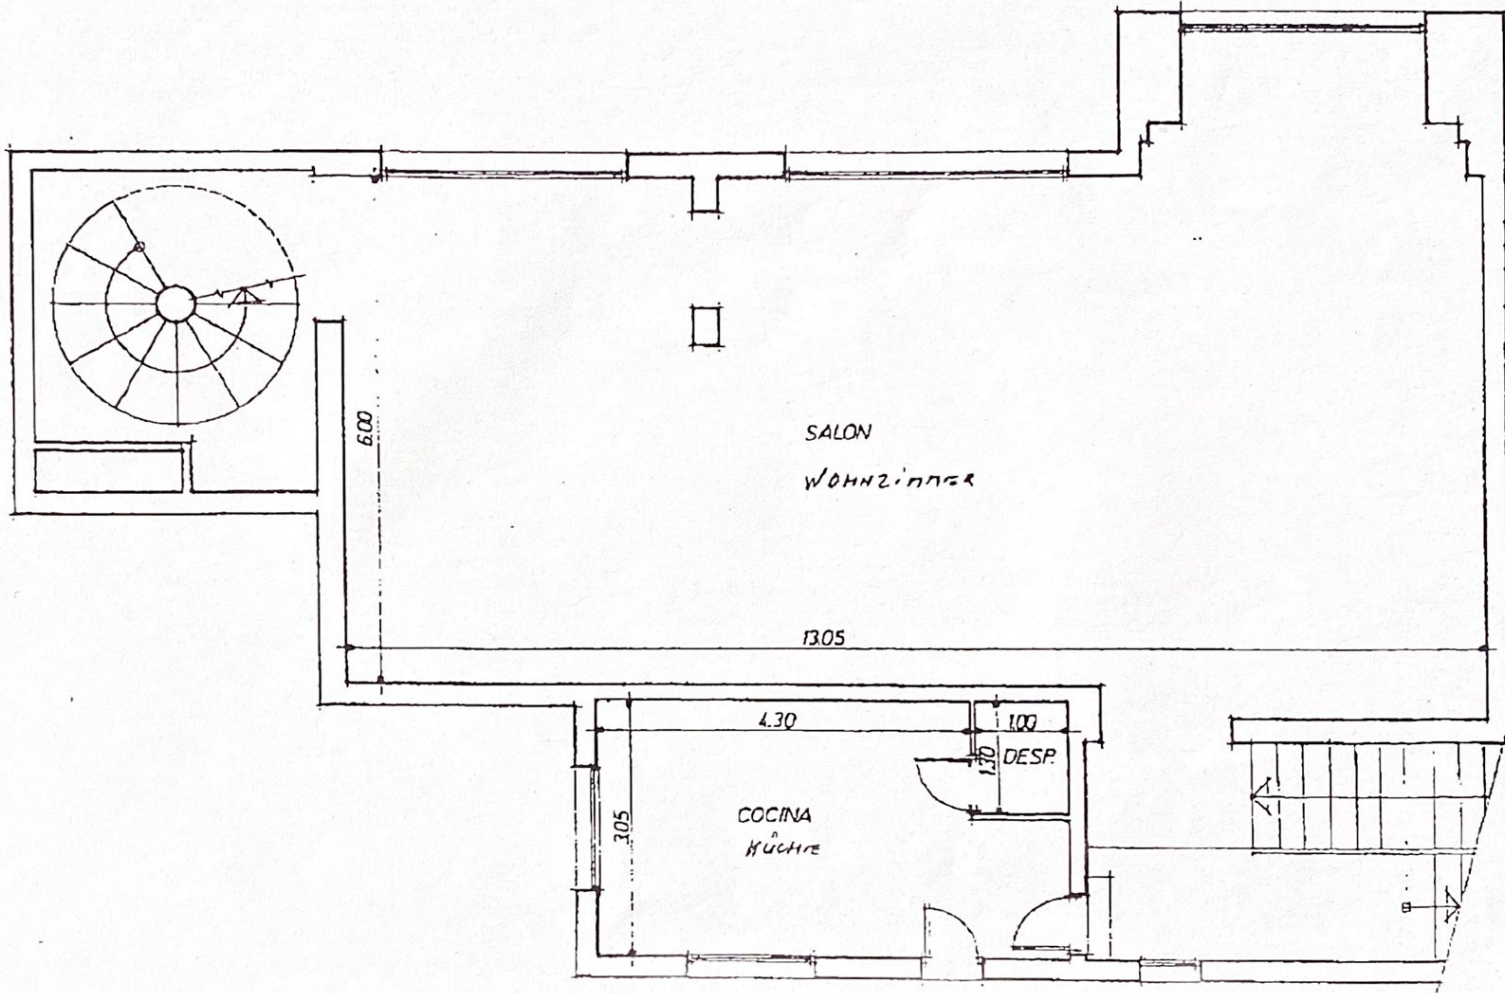


CASA EN COSTA DE LOS PINOS
ESCALA 1:50

PLANTA 4 157 205 2020

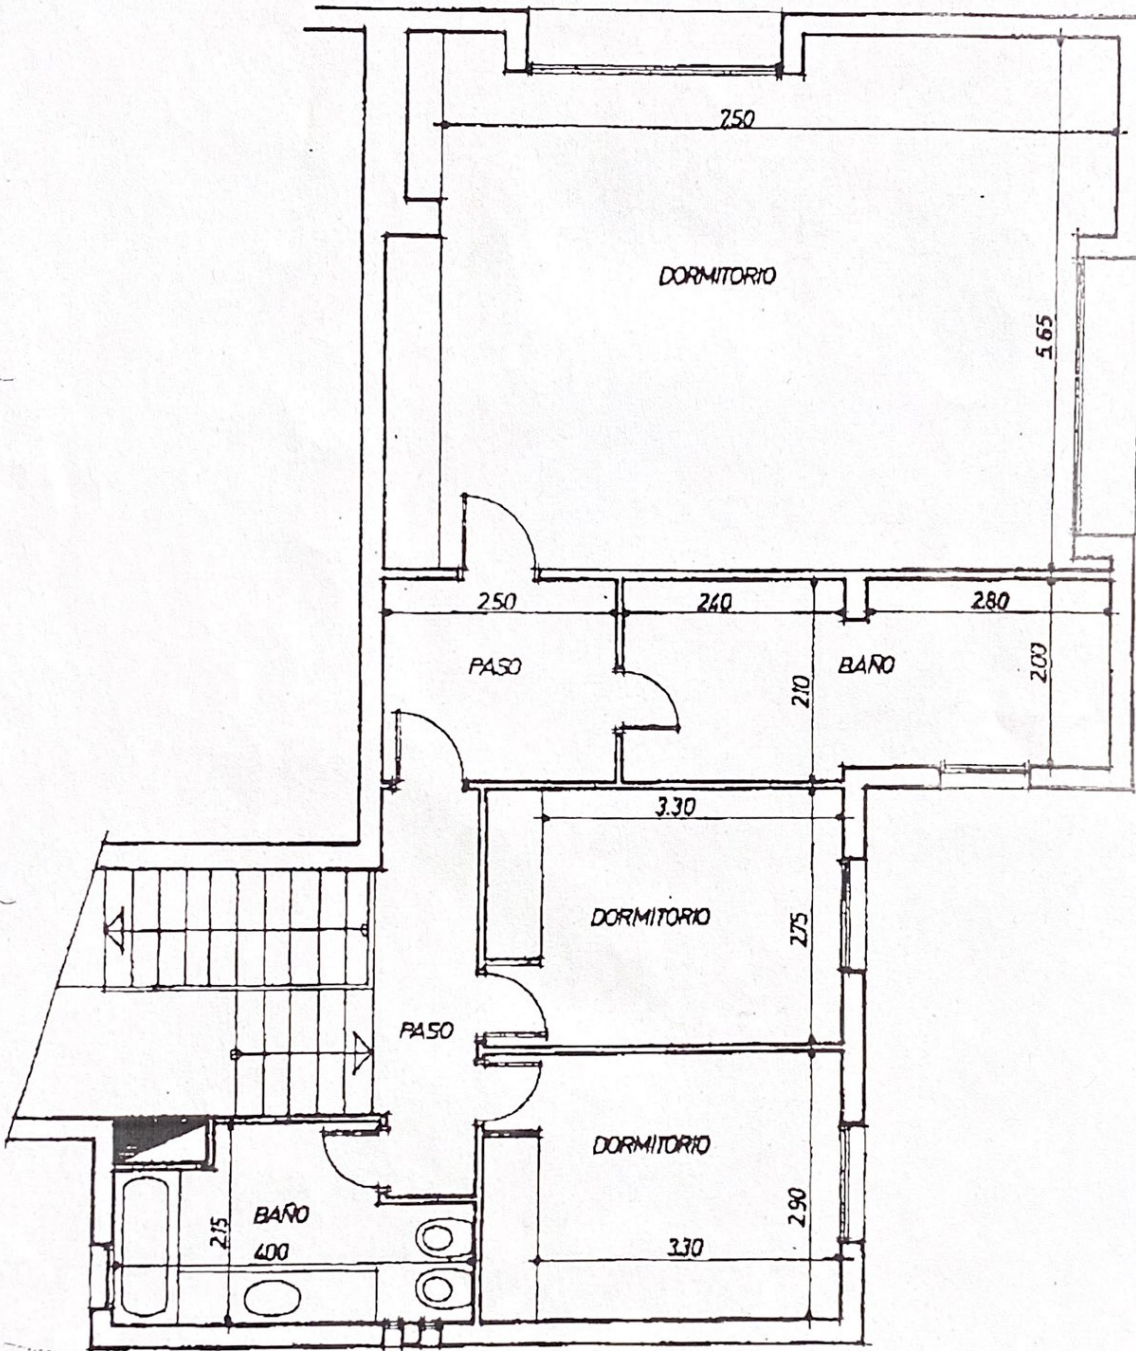

CASA EN COSTA DE LOS FAX

PLANTA 5

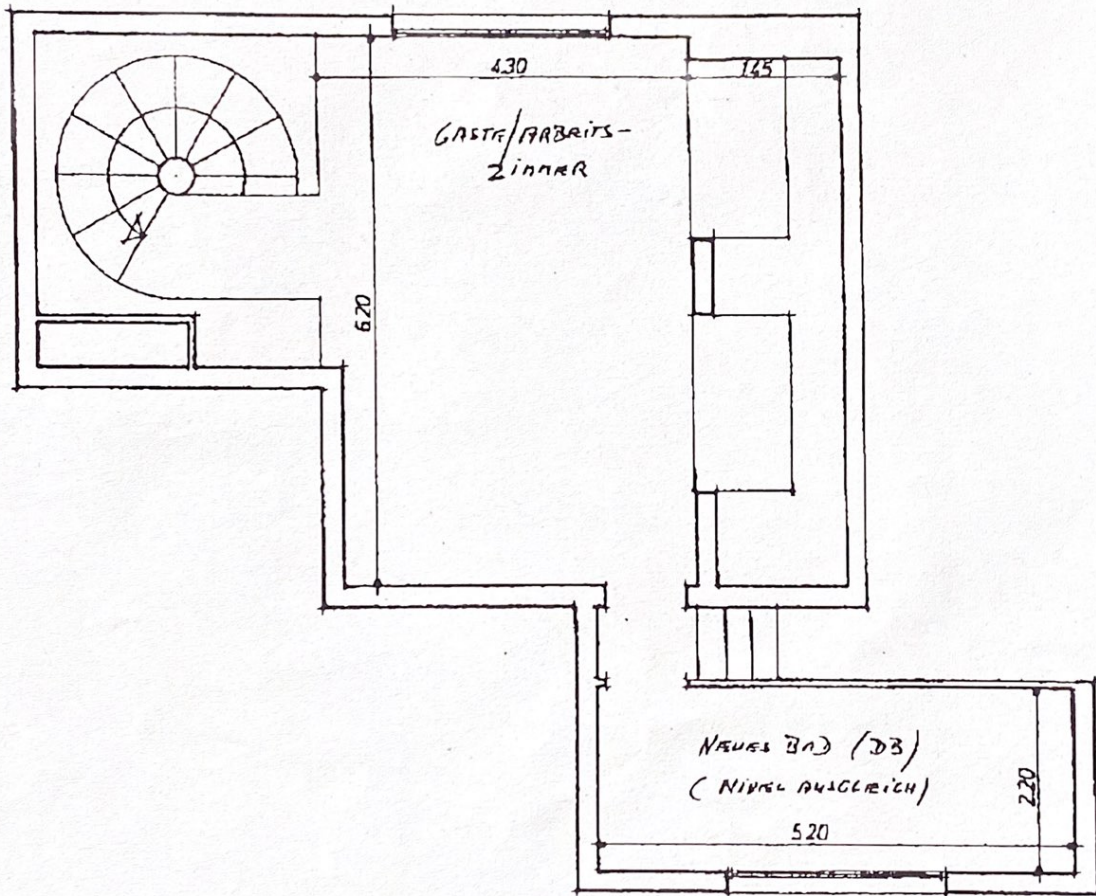

CASA EN COSTA DE LOS PINOS
ESC. 1:50